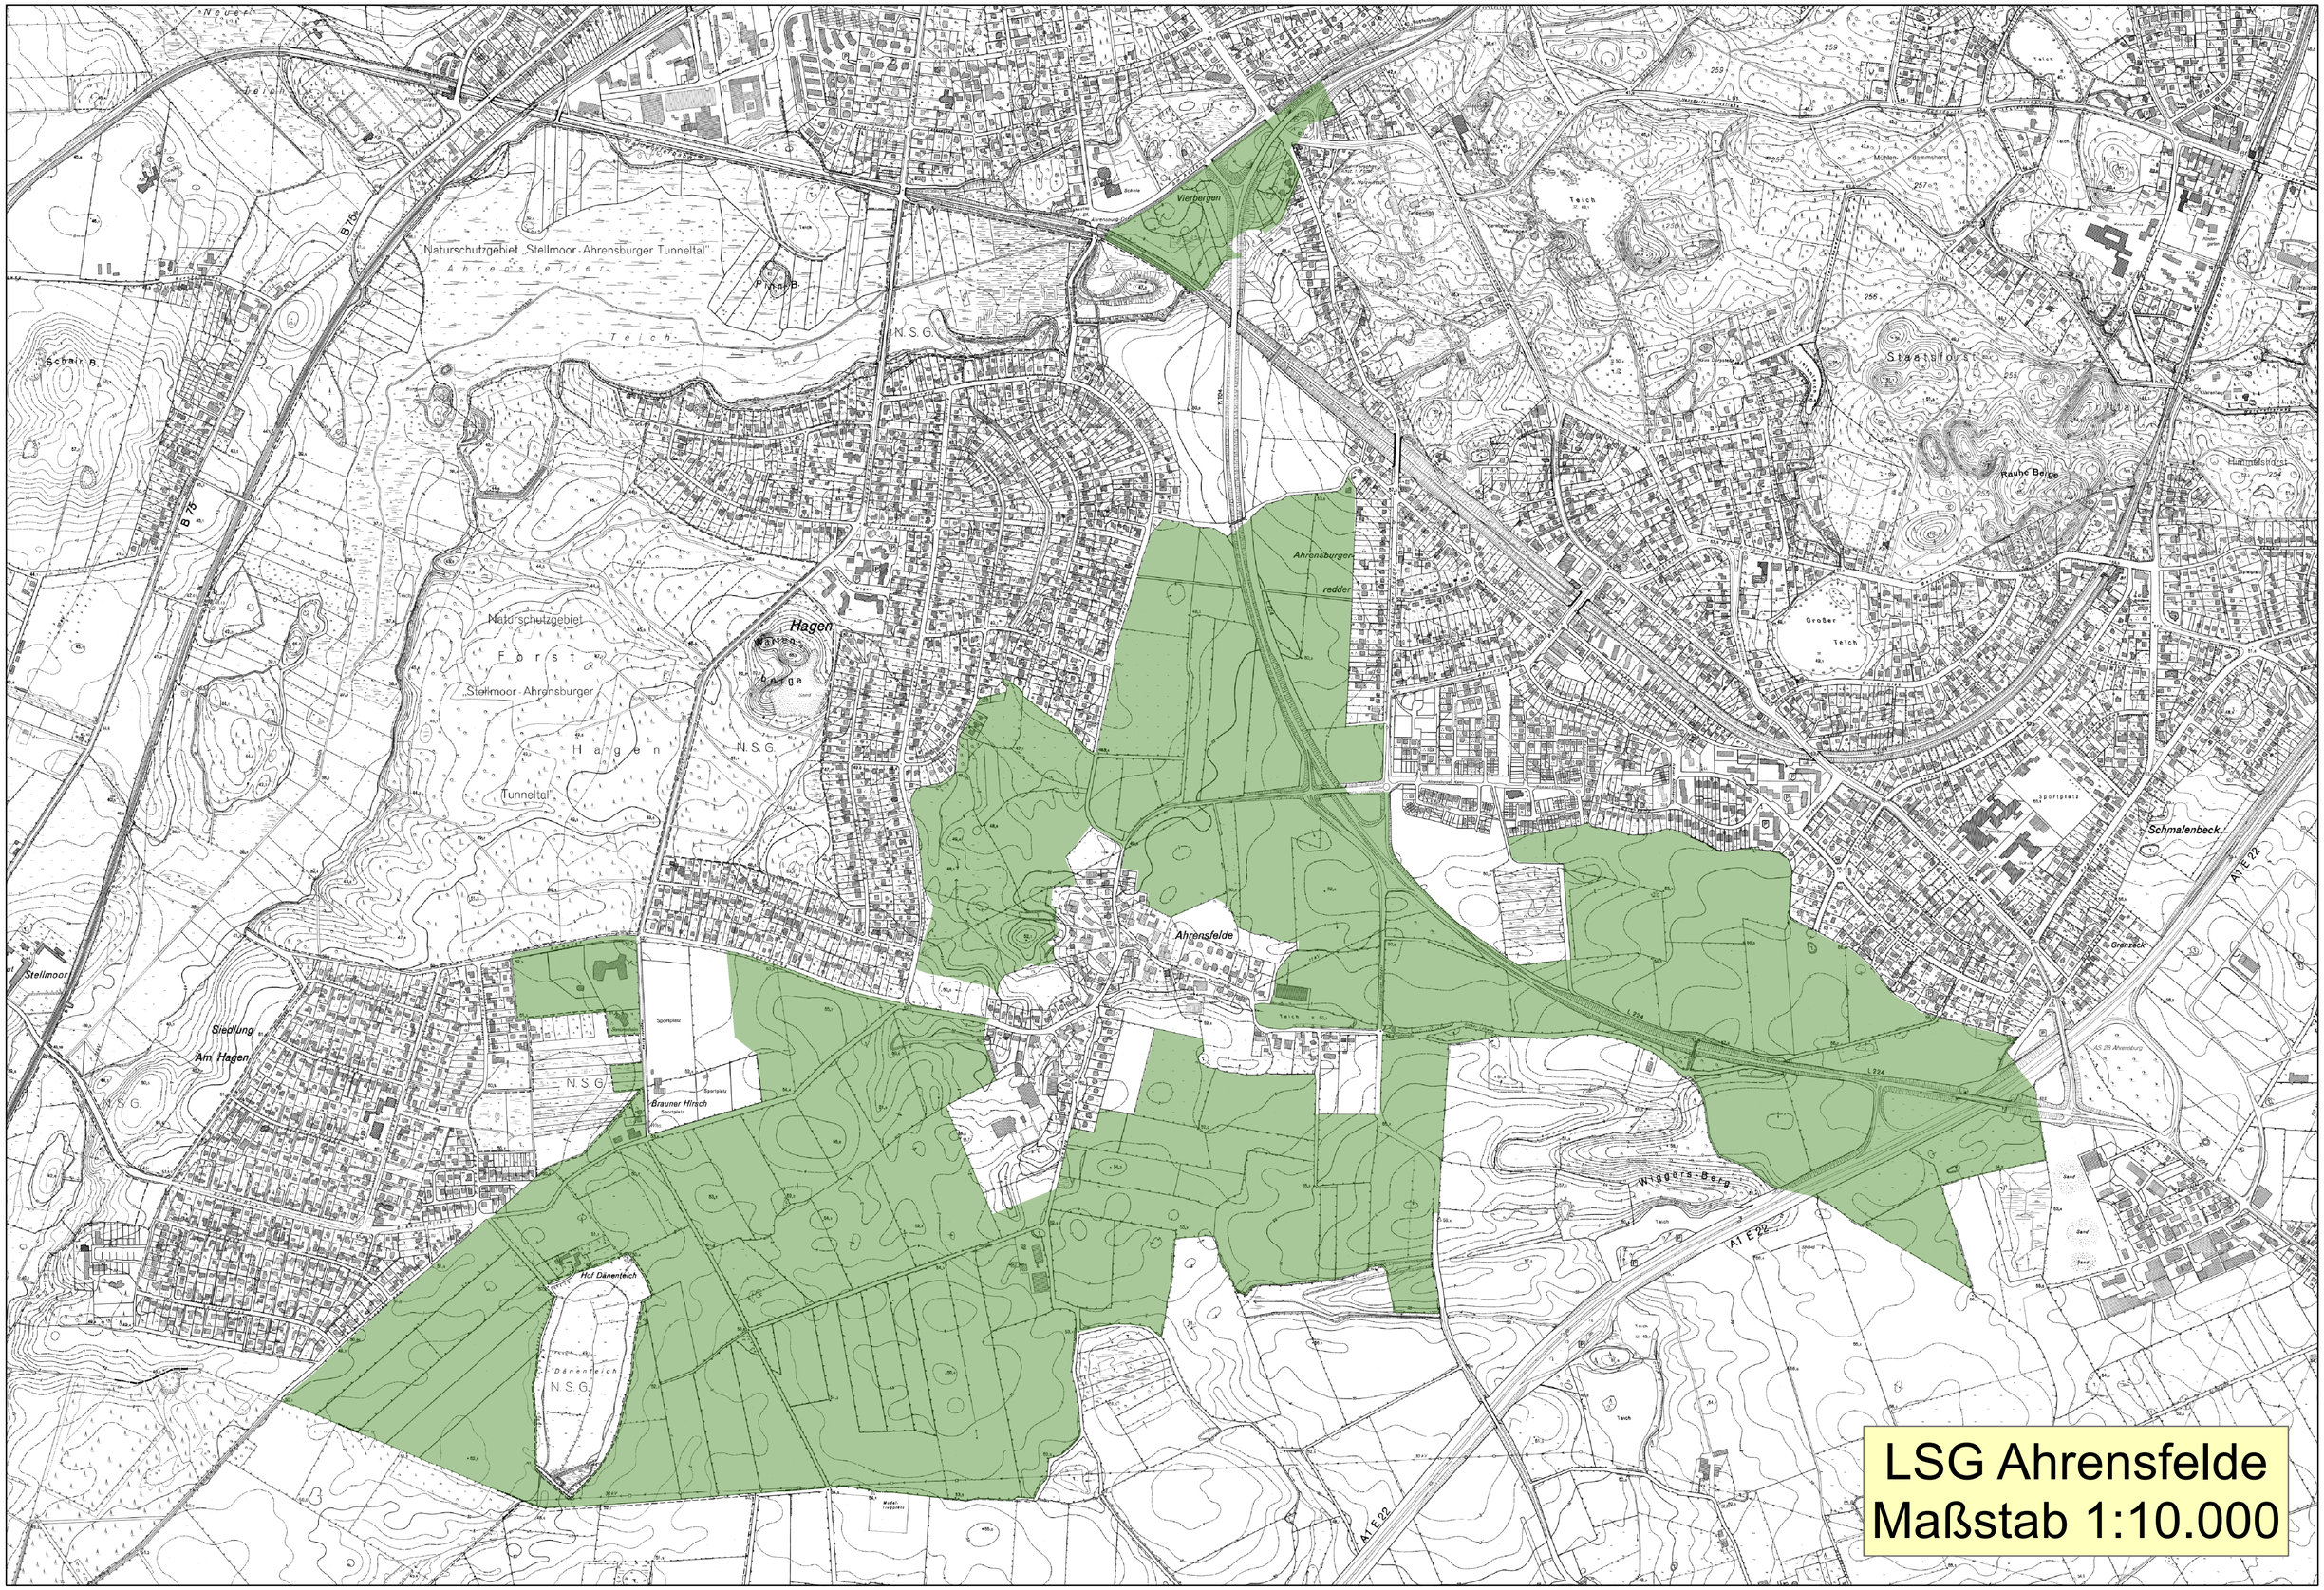

LSG Ahrensfelde
Maßstab 1:10.000