In den Abstandflächen nach § 6 VII LBO zulässig

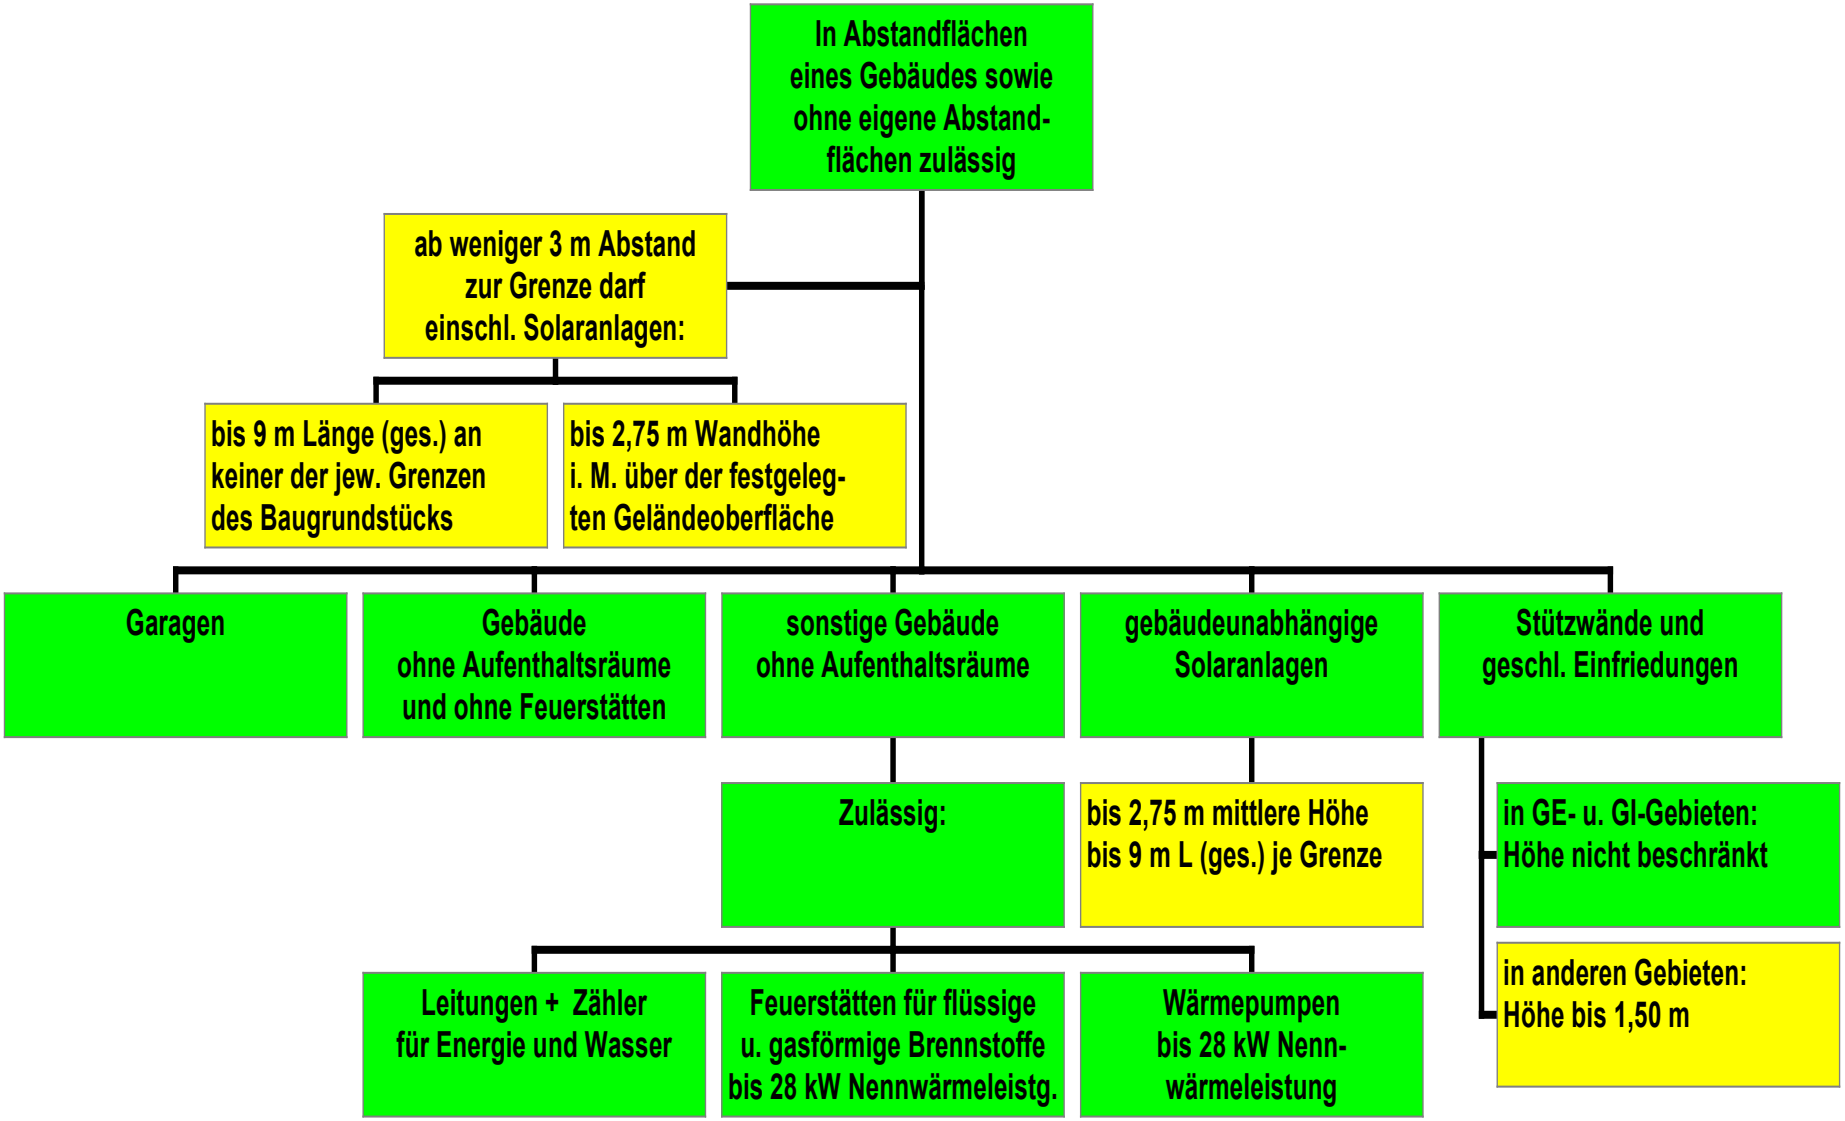

Stand: 01. Mai 2009 Kreis Stormarn - FD Bauaufsicht