


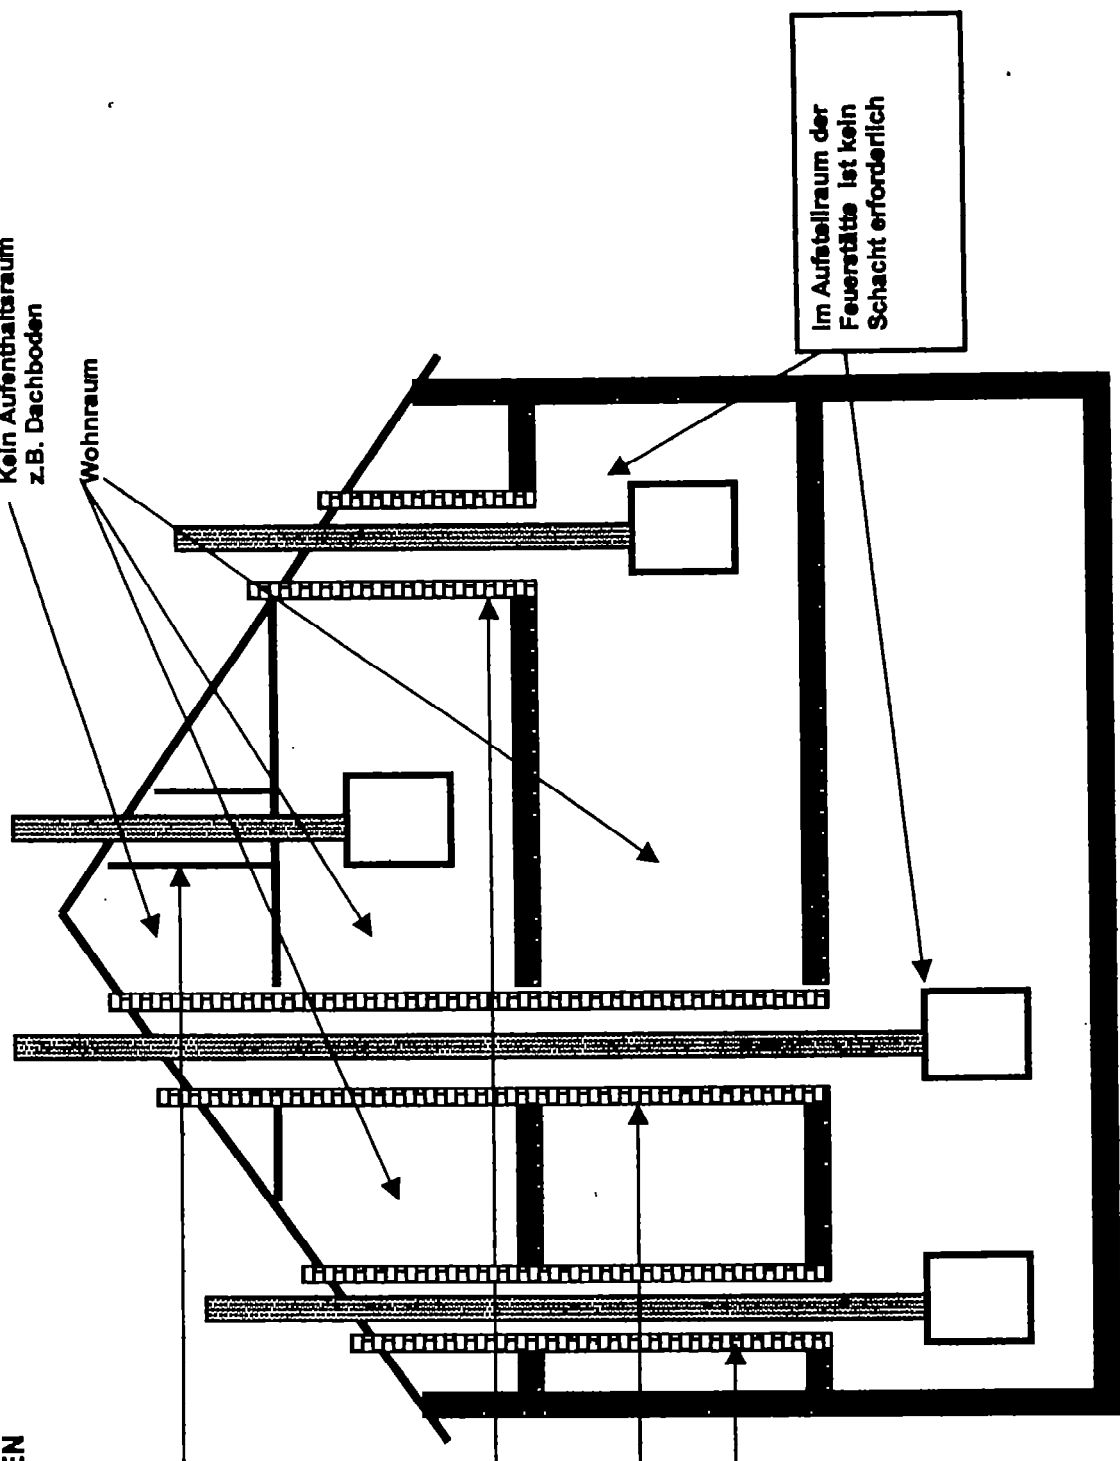

**SCHÄCHTE FÜR ABGASLEITUNGEN**  
Schematische Darstellung

Kein Aufenthaltsraum  
z.B. Dachboden

Wohnraum



Keine Anforderung an die  
Feuerwiderstandsdauer der  
Decke  
• Mechanischer  
Schutz erforderlich  
(s. TRGI/TRF)

Schacht mit einer  
Feuerwiderstandsdauer  
von 30 oder 90 Minuten je  
nach  
Gebäudeklasse

Im Aufenthaltsraum der  
Feuerstätte ist kein  
Schacht erforderlich